

ΕΦΗΜΕΡΙΣ ΤΗΣ ΚΥΒΕΡΝΗΣΕΩΣ
ΤΗΣ ΕΛΛΗΝΙΚΗΣ ΔΗΜΟΚΡΑΤΙΑΣ

ΕΝ ΑΘΗΝΑΙΣ ΤΗ 9 ΦΕΒΡΟΥΑΡΙΟΥ 1981 | ΤΕΥΧΟΣ ΤΕΤΑΡΤΟΝ | ΑΡΙΘΜΟΣ ΦΥΛΛΟΥ 71

ΠΕΡΙΕΧΟΜΕΝΑ

ΑΠΑΛΛΟΤΡΙΩΣΕΙΣ

ΑΠΟΦΑΣΕΙΣ

ΠΟΛΕΟΔΟΜΙΑ

ΑΠΟΦΑΣΕΙΣ

ΑΝΑΚΟΙΝΩΣΕΙΣ

ΑΠΑΛΛΟΤΡΙΩΣΕΙΣ

ΑΠΟΦΑΣΕΙΣ

Ἀριθ. Ε.14512/1924 (1)

Περὶ ἀναγκαστικῆς ἀπαλλοτριώσεως ἐκτάσεως, πού βρίσκεται στὴν περιοχὴ Βελανιδιᾶς τῆς κοινότητος Νέας Καλλίστης τοῦ Νομοῦ Ροδόπης, γιὰ τὴν κάλυψη στρατιωτικῶν ἀναγκῶν.

ΟΙ ΥΠΟΥΡΓΟΙ
ΕΘΝΙΚΗΣ ΑΜΥΝΗΣ ΚΑΙ ΟΙΚΟΝΟΜΙΚΩΝ

Ἔχοντας ὑπόψη:

1. Τὶς διατάξεις τοῦ Ν.Δ. 797/1971 «περὶ ἀναγκαστικῶν ἀπαλλοτριώσεων», σὲ συνδυασμὸ μὲ τὶς διατάξεις τοῦ Β. Δ/τος 131/1971 «περὶ τῆς ἁρμοδιότητος τῶν Νομαρχῶν πρὸς κήρυξιν ἀναγκαστικῶν τινῶν ἀπαλλοτριώσεων».

2. Τὶς διατάξεις τοῦ Νόμου ΓΣΙΣΤ/1907 καὶ τὶς διατάξεις τοῦ Νόμου 4442/1929 «περὶ κυρώσεως τοῦ ἀπὸ 21 Σεπτεμβρίου 1926 Ν. Δ/τος «περὶ στρατιωτικῶν καὶ ναυτικῶν εἰσφορῶν καὶ ναυλώσεων», ὅπως ἔχουν τροποποιηθεῖ.

3. Τὴν κοινὴ ἀπόφαση τοῦ Πρωθυπουργοῦ καὶ τοῦ Ὑπουργοῦ Ἐθνικῆς Ἀμύνης ἀριθ. Φ. 010/322.206/16.5.80, περὶ ἀναθέσεως ἁρμοδιοτήτων στοὺς Ὑφυπουργοὺς Ἐθνικῆς Ἀμύνης.

4. Τὴν κοινὴ ἀπόφαση τοῦ Πρωθυπουργοῦ καὶ τοῦ Ὑπουργοῦ τῶν Οἰκονομικῶν ἀριθ. Δ.2652/66/20.5.80 (ΦΕΚ 497/28.5.80 τ. Β'), περὶ ἀναθέσεως ἁρμοδιοτήτων στοὺς Ὑφυπουργοὺς Οἰκονομικῶν.

5. Τὴ γνωμοδότηση τοῦ ΓΕΣ ἀριθ. Φ. 910.179/8/205891/Σ. 274/8.4.1979, ἀποφασίζουμε:

Κηρύσσουμε τὴν ἀναγκαστικὴ ἀπαλλοτρίωση, λόγω δημόσιας ὠφέλειας καὶ εἰδικώτερα γιὰ τὴν κάλυψη στρατιωτικῶν ἀναγκῶν, ἐκτάσεως ἐμβαδοῦ 203.302 μ², πού βρίσκεται στὴν περιοχὴ Βελανιδιᾶς τῆς κοινότητος Νέας Καλλίστης τοῦ Νομοῦ Ροδόπης καὶ ἐμφαίνεται στὸ ὑπό κλίμακα 1:2.000 κτηματολογικὸ διάγραμμα τῆς Γεωγραφικῆς Ὑπηρεσίας Στρατοῦ ἀριθ. 1252/19.5.1980 καὶ στὸν ἀντίστοιχο κτηματολογικὸ πίνακα, τὰ ὁποῖα ἔχουν θεωρηθεῖ ἁρμοδίως ἀπὸ τὸ Διοικητὴ τῆς Γ.Υ.Σ., Ταξίαρχο Δημήτριο Ζέρβα.

Στὰ ἀνωτέρω κτηματολογικὰ στοιχεῖα περιλαμβάνονται καὶ τὰ ἀκίνητα ἀριθ. 1, 2, 2Α, 3, 4, 5, 7, 8, 48, 58, 59, 60, 82, 108, 110, 115, 118, 119, 120, 154, 166, 150, 149β, 153, 140, 141, 142, 167, 168, 151ε, τὰ ὁποῖα δὲν ἀπαλλοτριώνονται, καθόσον ἀνήκουν στὸ Δημόσιο.

Στὴν ἔκταση πού ἀπαλλοτριώνεται προβάλλουν δικαιώματα

κυριότητος οἱ 1) Ἀγγελίδης Ἀθανάσιος, 2) Ἀμπατζίδης Γεώργιος κλπ.

Ἡ ἀπαλλοτρίωση κηρύσσεται ὑπὲρ τοῦ Δημοσίου καὶ μὲ δαπάνη τοῦ Ταμείου Ἐθνικῆς Ἀμύνης (ΤΕΘΑ).

Ἡ ἀπόφαση αὐτὴ νὰ δημοσιευθεῖ στὴν Ἐφημερίδα τῆς Κυβερνήσεως.

Ἀθῆναι, 29 Δεκεμβρίου 1980

ΟΙ ΥΦΥΠΟΥΡΓΟΙ

ΕΘΝΙΚΗΣ ΑΜΥΝΗΣ — ΑΛΕΞ. ΑΒΡΑΜΙΔΗΣ

ΟΙΚΟΝΟΜΙΚΩΝ — ΠΑΝΑΓΙΩΤΗΣ ΜΠΟΚΟΒΟΣ

Ἀριθ. Δ. 6715/5143 (2)

Περὶ συμπληρώσεως τῆς Δ. 1043/812/28.2.1979 κοινῆς Ὑπουργικῆς ἀποφάσεως (ΦΕΚ 169/16.3.79 τ. Δ').

ΟΙ ΥΠΟΥΡΓΟΙ
ΟΙΚΟΝΟΜΙΚΩΝ ΚΑΙ ΔΗΜΟΣΙΩΝ ΕΡΓΩΝ

Ἔχοντας ὑπόψη:

1. Τὶς διατάξεις τοῦ Ν.Δ. 797/71 «περὶ ἀναγκαστικῶν ἀπαλλοτριώσεων», σὲ συνδυασμὸ μὲ τὶς διατάξεις τοῦ Β.Δ. 139/71 «περὶ τῆς ἁρμοδιότητος τῶν Νομαρχῶν πρὸς κήρυξιν ἀναγκαστικῶν τινῶν ἀπαλλοτριώσεων».

2. Τὴν κοινὴ ἀπόφασή μας Δ. 1043/812/28.2.1979 (ΦΕΚ 169/16.3.79 τ. Δ'), «περὶ ἀναγκαστικῆς ἀπαλλοτριώσεως στὴν περιοχὴ τοῦ Νομοῦ Ἄρτης ἐκτάσεως γιὰ τὴν κατασκευὴ τῆς Ἐθνικῆς ὁδοῦ Ἄρτης — Τρικάλων (Τμήματος Καψάλων — Γέφυρας Γκούρα)».

3. Τὴν 93/1980 γνωμοδότηση τοῦ Α' τμήματος τοῦ Νομικοῦ Συμβουλίου τοῦ Κράτους.

4. Τὴν κοινὴ ἀπόφαση τοῦ Πρωθυπουργοῦ καὶ τοῦ Ὑπουργοῦ Οἰκονομικῶν Δ. 2652/66/20.5.80 (ΦΕΚ 497/28.5.80 τ. Β') «περὶ ἀναθέσεως ἁρμοδιοτήτων στοὺς Ὑφυπουργοὺς Οἰκονομικῶν, ἀποφασίζουμε:

Συμπληρώνουμε τὴν Δ. 1043/812/28.2.79 κοινὴ ἀπόφασή μας (ΦΕΚ 169/16.3.79 τ. Δ') «περὶ ἀναγκαστικῆς ἀπαλλοτριώσεως στὴν περιοχὴ τοῦ Νομοῦ Ἄρτης ἐκτάσεως γιὰ τὴν κατασκευὴ τῆς Ἐθνικῆς ὁδοῦ Ἄρτης — Τρικάλων (τμήματος Καψάλων — Γεφύρας Γκούρα)» καὶ ὁρίζουμε: α) ὅτι στὴν ἀπαλλοτρίωση αὐτὴ ἔχουν ἐφαρμογὴ καὶ οἱ διατάξεις τοῦ ἄρθρου 1 τοῦ Ν. 653/77, ὅπως συμπηρώθηκαν μὲ τὶς παρ. 9 καὶ 10 τοῦ ἄρθρου 62 τοῦ Ν. 947/79 καὶ τὴν παρ. 4 τοῦ ἄρθρου 9 τοῦ Ν. 960/79, γιὰ τὴν ἐκτέλεση τῶν ὁποίων ἐκδόθηκε τὸ Π.Δ. 929/79 καὶ β) ὅτι ἡ δαπάνη τῆς ἀπαλλοτριώσεως θὰ βαρύνει, ἐκτὸς ἀπὸ τὸ Δημόσιο καὶ τοὺς ὠφελούμενους παροδίους ἰδιοκτῆτες ὑπὸ τὶς προϋποθέσεις τοῦ νόμου.

Ἡ ἀπόφαση αὐτὴ νὰ δημοσιευθεῖ στὴν Ἐφημερίδα τῆς Κυβερνήσεως.

Ἀθῆναι, 17 Δεκεμβρίου 1980

ΟΙ ΥΠΟΥΡΓΟΙ

ΥΦΥΠΟΥΡΓΟΣ ΟΙΚΟΝΟΜΙΚΩΝ — ΠΑΝΑΓΙΩΤΗΣ ΜΠΟΚΟΒΟΣ

ΔΗΜΟΣΙΩΝ ΕΡΓΩΝ — ΤΖΑΝΝΗΣ ΤΖΑΝΝΕΤΑΚΗΣ

Ἀριθ. Δ.6714/1946 (3)

Περὶ συμπληρώσεως τῆς κοινῆς ὑπουργικῆς ἀποφάσεως ἀριθ. Ν. 660/103/15.2.1979.

ΟΙ ΥΠΟΥΡΓΟΙ
ΟΙΚΟΝΟΜΙΚΩΝ ΚΑΙ ΔΗΜΟΣΙΩΝ ΕΡΓΩΝ

Ἔχοντας ὑπόψη:

1. Τὶς διατάξεις τοῦ Ν.Δ. 797/1971 «περὶ ἀναγκαστικῶν ἀπαλλοτριώσεων», σὲ συνδυασμὸ μὲ τὶς διατάξεις τοῦ Β. Δ/τος 139/1971 «περὶ τῆς ἁρμοδιότητος τῶν Νομαρχῶν πρὸς κήρυξιν ἀναγκαστικῶν τινῶν ἀπαλλοτριώσεων».

2. Τὴν κοινὴ ἀπόφασή μας ἀριθ. Ν. 660/103/15.2.1979 (ΦΕΚ 141/7.3.1979 τ. Δ') «περὶ ἀναγκαστικῆς ἀπαλλοτριώσεως στὴν περιοχὴ τοῦ Νομοῦ Τρικάλων ἐκτάσεως, γιὰ τὴν κατασκευὴ τῆς ἐθνικῆς ὁδοῦ Ἄρτης—Τρικάλων, τμήματος Γέφυρας Γκούρα—Νάτσικα».

3. Τὴν κοινὴ ἀπόφαση τοῦ Πρωθυπουργοῦ καὶ τοῦ Ὑπουργοῦ τῶν Οἰκονομικῶν, ἀριθ. Δ. 2652/66/20.5.1980 (ΦΕΚ 497/28.5.80 τ. Β') «περὶ ἀναθέσεως ἁρμοδιοτήτων στοὺς Ὑφυπουργοὺς Οἰκονομικῶν».

4. Τὴ γνωμοδότηση ἀριθ. 93/1980 τοῦ Τμήματος Α' τοῦ Νομικοῦ Συμβουλίου τοῦ Κράτους, ἀποφασίζουμε:

Συμπληρώνουμε τὴν κοινὴ ἀπόφασή μας ἀριθ. Ν. 660/103/15.2.1979 (ΦΕΚ 141/7.3.1979 τ. Δ') «περὶ ἀναγκαστικῆς ἀπαλλοτριώσεως στὴν περιοχὴ τοῦ Νομοῦ Τρικάλων ἐκτάσεως, γιὰ τὴν κατασκευὴ τῆς Ἐθνικῆς ὁδοῦ Ἄρτης — Τρικάλων, τμήματος Γέφυρας Γκούρα—Νάτσικα» καὶ ὁρίζουμε: α) Ὅτι στὴν ἀπαλλοτρίωση αὐτὴ ἔχουν ἐφαρμογὴ καὶ οἱ διατάξεις τοῦ ἄρθρου 1 τοῦ Ν. 653/77, ὅπως συμπληρώθηκαν μὲ τὶς παρ. 9 καὶ 10 τοῦ ἄρθρου 62 τοῦ Νόμου 947/79 καὶ τὴν παρ. 4 τοῦ ἄρθρου 9 τοῦ Ν. 960/79, γιὰ τὴν ἐκτέλεση τῶν ὁποίων ἐκδόθηκε τὸ Π.Δ. 929/79 καὶ β) ὅτι ἡ δαπάνη τῆς ἀπαλλοτριώσεως θὰ βαρύνει, ἐκτὸς ἀπὸ τὸ Δημόσιο, καὶ τοὺς ὠφελουμένους παροδίους ἰδιοκτῆτες, ὑπὸ τὶς προϋποθέσεις τοῦ νόμου.

Ἡ ἀπόφαση αὐτὴ νὰ δημοσιευθεῖ στὴν Ἐφημερίδα τῆς Κυβερνήσεως.

Ἀθῆναι, 17 Δεκεμβρίου 1980

ΟΙ ΥΠΟΥΡΓΟΙ

ΥΦΥΠΟΥΡΓΟΣ ΟΙΚΟΝΟΜΙΚΩΝ — ΠΑΝΑΓΙΩΤΗΣ ΜΠΟΚΟΒΟΣ

ΔΗΜΟΣΙΩΝ ΕΡΓΩΝ — ΤΖΑΝΝΗΣ ΤΖΑΝΝΕΤΑΚΗΣ

ΠΟΛΕΟΔΟΜΙΑ

ΑΠΟΦΑΣΕΙΣ

Ἀριθ. 302/49 (4)

Περὶ ἀναστολῆς τῶν οἰκοδομικῶν ἐργασιῶν εἰς τμῆμα τῆς ἐντὸς τοῦ ἐγκεκριμένου ρυμοτομικοῦ σχεδίου περιοχῆς Ἀθηνῶν.

Ο ΥΠΟΥΡΓΟΣ
ΧΩΡΟΤΑΞΙΑΣ, ΟΙΚΙΣΜΟΥ ΚΑΙ ΠΕΡΙΒΑΛΛΟΝΤΟΣ

Ἔχοντες ὑπ' ὄψει:

1. Τὰς διατάξεις τοῦ ἀπὸ 17 Ἰουλίου 1923 Ν. Δ/τος «περὶ σχεδίων πόλεων κλπ.», ὡς μεταγενεστέρως ἐτροποποιήθησαν καὶ συνεπληρώθησαν καὶ εἰδικώτερον τῆς παραγράφου 2 τοῦ ἄρθρου 8 ὡς ἡ παράγραφος αὕτη προσετέθη διὰ τοῦ ἄρθρου 1 τοῦ Ν. 551/1977 (ΦΕΚ 68/Α).

2. Τὰς διατάξεις τοῦ Ν. 1032/1980 «περὶ συστάσεως Ὑπουργείου Χωροταξίας, Οἰκισμοῦ καὶ Περιβάλλοντος» (ΦΕΚ 57/Α) καὶ εἰδικώτερον τῶν ἄρθρων 2, 3 καὶ 7 αὐτοῦ.


3. Τὴν ὑπ' ἀριθ. 631/1976 ἀπόφασιν τοῦ Δημοτικοῦ Συμβουλίου Ἀθηναίων, ἀποφασίζομεν:

Ἀπαγορεύονται ἐπὶ τρεῖς (3) μῆνας αἱ οἰκοδομικαὶ ἐργασίαι καὶ ἡ χορήγησις οἰκοδομικῶν ἀδειῶν εἰς τὸ ἐντὸς τοῦ ἐγκεκριμένου ρυμοτομικοῦ σχεδίου Ἀθηνῶν οἰκοδομικὸν τετράγωνον τὸ περικλειόμενον ὑπὸ τῶν ὁδῶν Αἰοσίων, Σωζοπόλεως, Μιλήτου καὶ Εὐαλκίδου ὡς τοῦτο ἐμφαίνεται περικλειόμενον ὑπὸ κυανῆς γραμμῆς εἰς τὸ ὑπὸ τοῦ Ἀναπληρωτοῦ Γενικοῦ Διευθυντοῦ Οἰκισμοῦ θεωρημένον διὰ τῆς ὑπ' ἀριθ. 302/1981 πράξεως αὐτοῦ σχετικὸν πρωτότυπον διάγραμμα ὑπὸ κλίμακα 1:500 τοῦ ὁποίου συνοπτικὸν ἀντίτυπον δημοσιεύεται μετὰ τῆς παρούσης.

Ἀθῆναι, 12 Ἰανουαρίου 1981

Ο ΥΠΟΥΡΓΟΣ

ΓΕΩΡΓΙΟΣ ΠΛΥΤΑΣ

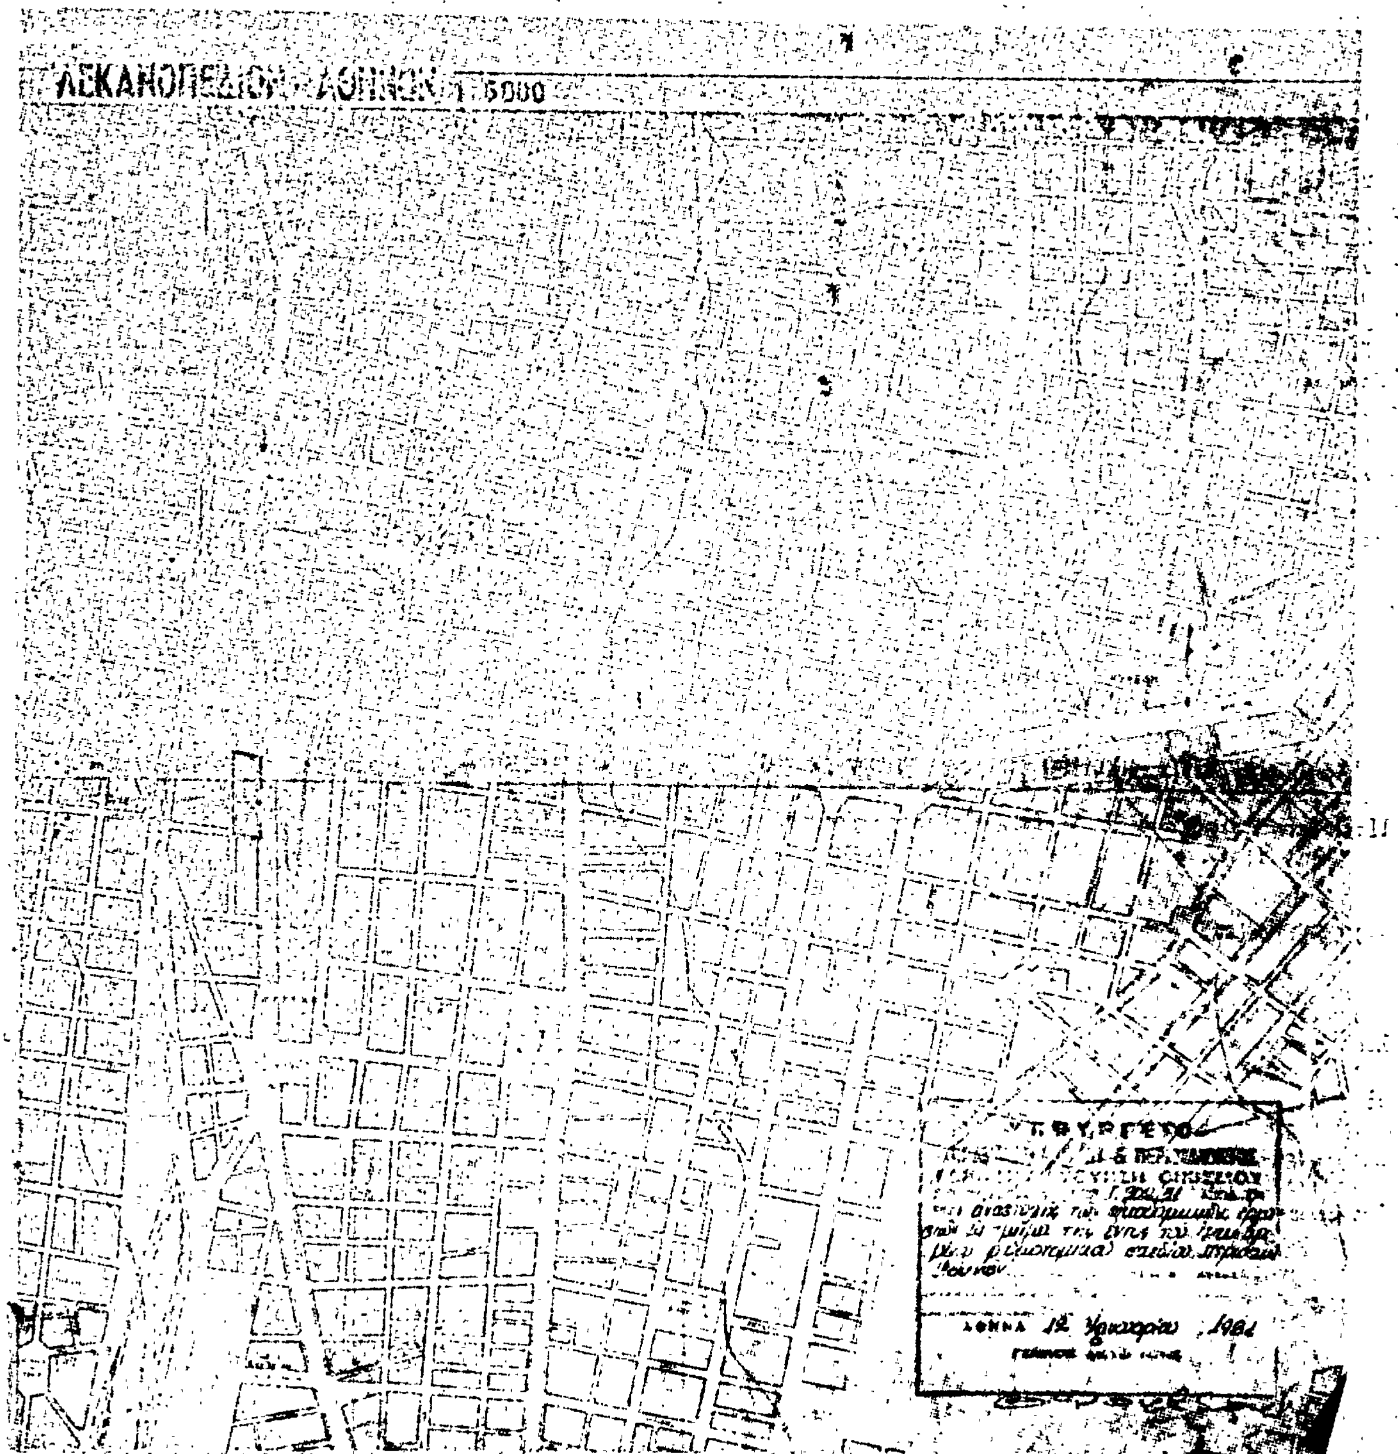
ΛΕΚΑΝΟΠΕΔΙΟΝ ΑΘΗΝΩΝ 1:5000

'Αριθ. 30771/13834 (5)

Περὶ ἐπισπεύσεως ἀπὸ τὸ Δημόσιο τῆς ἐφαρμογῆς τοῦ σχεδίου πόλεως Περιστερίου στὸ Ο.Τ. 1139.

Ο ΥΠΟΥΡΓΟΣ ΧΩΡΟΤΑΞΙΑΣ, ΟΙΚΙΣΜΟΥ ΚΑΙ ΠΕΡΙΒΑΛΛΟΝΤΟΣ

Έχοντας ὑπόψη:

1. Τὶς διατάξεις τοῦ Ν.Δ. 17.7.1923 «περὶ σχεδίου πόλεων κωμῶν κλπ.
2. Τὶς διατάξεις τοῦ Ν.Δ. 632/70 ὅπως τροποποιήθηκαν μὲ τὸ Ν. 1143/72.
3. Τὶς διατάξεις τοῦ Ν.Δ. 797/71 «περὶ ἀναγκαστικῶν ἀπαλλοτριώσεων».
4. Τὶς διατάξεις τοῦ ἄρθρου 5 τοῦ Ν.Δ. 653/77 «περὶ ὑποχρεώσεως τῶν παροδίων ἰδιοκτητῶν κλπ.».
5. Τὶς διατάξεις τοῦ Ν. 1032/80 «περὶ συστάσεως τοῦ Ὑπουργείου Χωροταξίας, Οἰκισμοῦ καὶ Περιβάλλοντος, ἀποφασίζουμε:

Τὴν ἐπίσπευση ἀπὸ τὸ Δημόσιο τῆς ἐφαρμογῆς τοῦ σχεδίου πόλεως ἐπὶ τοῦ Ο.Τ. 1139, ποὺ προβλέπεται μὲ τὸ ἀπὸ 23.6.1970 Διάταγμα ρυμοτομίας, σύμφωνα μὲ τὶς ἐνδείξεις τῆς πράξεως ἀναλογισμοῦ 549/72.

Ἡ ἀπόφαση αὐτὴ νὰ δημοσιευθεῖ στὴν Ἐφημερίδα τῆς Κυβερνήσεως.

Ἀθῆναι, 8 Ἰανουαρίου 1981

Ο ΥΠΟΥΡΓΟΣ
ΓΕΩΡΓΙΟΣ ΠΛΥΤΑΣ

'Αριθ. οἰκ. ΧΟΠ. 400/490 (6)

Περὶ ἐπισπεύσεως ἀπὸ τὸ Δημόσιο τῆς ἐφαρμογῆς τοῦ σχεδίου Πόλεως Δήμου Μεταμορφώσεως Ἀττικῆς.

Ο ΥΠΟΥΡΓΟΣ ΧΩΡΟΤΑΞΙΑΣ, ΟΙΚΙΣΜΟΥ ΚΑΙ ΠΕΡΙΒΑΛΛΟΝΤΟΣ

Έχοντας ὑπόψη:

1. Τὶς διατάξεις τοῦ Ν.Δ. 17.7.1923 «περὶ σχεδίου πόλεων κωμῶν κλπ.
2. Τὶς διατάξεις τοῦ Ν.Δ. 632/70 ὅπως τροποποιήθηκαν μὲ τὸ Ν. 1143/72.
3. Τὶς διατάξεις τοῦ Ν. Δ. 797/71 «περὶ ἀναγκαστικῶν ἀπαλλοτριώσεων».
4. Τὶς διατάξεις τοῦ ἄρθρου 5 τοῦ Ν. Δ. 653/77 «περὶ ὑποχρεώσεως τῶν παροδίων ἰδιοκτητῶν κ.λ.π.».
5. Τὶς διατάξεις τοῦ Ν. 1032/80 «περὶ συστάσεως τοῦ Ὑπουργείου Χωροταξίας, Οἰκισμοῦ καὶ Περιβάλλοντος», ἀποφασίζουμε:

Τὴν ἐπίσπευση ἀπὸ τὸ Δημόσιο τῆς ἐφαρμογῆς τοῦ σχεδίου πόλεως Δήμου Μεταμορφώσεως ἐπὶ τοῦ Ο.Τ. 81 ποὺ προβλέπεται μὲ τὸ ἀπὸ 30.3.1970 (ΦΕΚ 75Δ) Διάταγμα ρυμοτομίας, σύμφωνα μὲ τὶς ἐνδείξεις τῆς πράξεως ἀναλογισμοῦ ἀριθ. 203/76.

Ἡ ἀπόφαση αὐτὴ νὰ δημοσιευθεῖ στὴν Ἐφημερίδα τῆς Κυβερνήσεως.

Ἀθῆναι, 8 Ἰανουαρίου 1981

Ο ΥΠΟΥΡΓΟΣ
ΓΕΩΡΓΙΟΣ ΠΛΥΤΑΣ

'Αριθ. Γ. 305/52 (7)

Περὶ ἀναστολῆς τῶν οἰκοδομικῶν ἐργασιῶν εἰς τὴν ἐντὸς τοῦ ἐγκεκριμένου ρυμοτομικοῦ σχεδίου περιοχὴν Μυτιλήνης (Λέσβου).

Ο ΥΠΟΥΡΓΟΣ ΧΩΡΟΤΑΞΙΑΣ, ΟΙΚΙΣΜΟΥ ΚΑΙ ΠΕΡΙΒΑΛΛΟΝΤΟΣ

Έχοντες ὑπ' ὄψει:

1. Τὰς διατάξεις τοῦ ἀπὸ 17 Ἰουλίου 1923 Ν.Δ. «περὶ σχεδίων πόλεων κλπ.» ὡς μεταγενεστέρως ἐτροποποιήθησαν καὶ συνεπληρώθησαν καὶ εἰδικώτερον τῆς παραγράφου 2 τοῦ ἄρθρου 8 αὐτοῦ, ὡς ἡ παράγραφος αὕτη προσετέθη διὰ τοῦ ἄρθρου 1 τοῦ Ν. 551/1977 (ΦΕΚ 68/Α').
2. Τὰς διατάξεις τοῦ Ν. 1032/1980 «περὶ συστάσεως Ὑπουργείου Χωροταξίας, Οἰκισμοῦ καὶ Περιβάλλοντος» (ΦΕΚ 57/Α') καὶ εἰδικώτερον τῶν ἄρθρων 2, 3 καὶ 7 αὐτοῦ, ἀποφασίζομεν:

Ἀπαγορεύονται ἐπὶ τρεῖς (3) μῆνας αἱ οἰκοδομικαὶ ἐργασίαι καὶ ἡ χορήγησις οἰκοδομικῶν ἀδειῶν εἰς τὴν περιοχὴν τὴν κειμένην παρὰ τὰς ὁδοὺς Βουρνάζων, Χαρ. Τρικούπη καὶ Φάωνος τοῦ ρυμοτομικοῦ σχεδίου Μυτιλήνης (Λέσβου) ὡς αὕτη ἐμφαίνεται περικλειομένη διὰ διακεκομμένης κυανῆς γραμμῆς εἰς τὸ ὑπὸ τοῦ Ἀναπληρωτοῦ Γενικοῦ Διευθυντοῦ οἰκισμοῦ θεωρημένον διὰ τῆς ὑπ' ἀριθ. Γ.305/1981 πράξεως αὐτοῦ σχετικὸν πρωτότυπον διάγραμμα ὑπὸ κλίμακα 1:500, τοῦ ὁποίου συνοπτικὸν ἀντίτυπον δημοσιεύεται μετὰ τῆς παρούσης.

Ἀθῆναι, 13 Ἰανουαρίου 1981

Ο ΥΠΟΥΡΓΟΣ
ΓΕΩΡΓΙΟΣ ΠΛΥΤΑΣ

ΜΥΤΙΛΗΝΗ

κλίμαξ 1:500

Ἀριθ. 35640/15360 (8)

Περὶ ἐπισπεύσεως ἀπὸ τὸ Δημόσιο τῆς ἐφαρμογῆς τοῦ σχεδίου πόλεως Λαρίσης.

Ο ΥΠΟΥΡΓΟΣ
ΧΩΡΟΤΑΞΙΑΣ, ΟΙΚΙΣΜΟΥ ΚΑΙ ΠΕΡΙΒΑΛΛΟΝΤΟΣ

Ἔχοντας ὑπόψη:

1. Τὶς διατάξεις τοῦ Ν.Δ. 17.7.1923 «περὶ σχεδίου πόλεων, κωμῶν κλπ.».
2. Τὶς διατάξεις τοῦ Ν.Δ. 632/70, ὅπως τροποποιήθηκαν μὲ τὸ Ν. 1143/72.
3. Τὶς διατάξεις τοῦ Ν.Δ. 797/71 «περὶ ἀναγκαστικῶν ἀπαλλοτριώσεων».
4. Τὶς διατάξεις τοῦ ἄρθρου 5 τοῦ Ν.Δ. 653/77 «περὶ ὑποχρεώσεως τῶν παροδίων ἰδιοκτητῶν κλπ.».
5. Τὶς διατάξεις τοῦ Ν. 1032/80 «περὶ συστάσεως τοῦ Ὑπουργείου Χωροταξίας, Οἰκισμοῦ καὶ Περιβάλλοντος, ἀποφασίζουμε:

Τὴν ἐπίσπευση ἀπὸ τὸ Δημόσιο τῆς ἐφαρμογῆς τοῦ σχεδίου πόλεως Λαρίσης ἐπὶ τῆς ὁδοῦ Ἀνθ. Γαζῆ (Διάκου Γαληνοῦ), ποὺ προβλέπεται μὲ τὸ ἀπὸ 13.10.62 (ΦΕΚ 137 Δ'/31.10.1962) Διάταγμα ρυμοτομίας, σύμφωνα μὲ τὶς ἐνδείξεις τῆς πράξεως ἀναλογισμοῦ 16/1968.

Η ἀπόφαση αὐτὴ νὰ δημοσιευθεῖ στὴν Ἐφημερίδα τῆς Κυβερνήσεως.

Ἀθῆναι, 8 Ἰανουαρίου 1981

Ο ΥΠΟΥΡΓΟΣ
ΓΕΩΡΓΙΟΣ ΠΛΥΤΑΣ

Ἀριθ. 36915/15689 (9)

Περὶ ἐπισπεύσεως ἀπὸ τὸ Δημόσιο τῆς ἐφαρμογῆς τοῦ σχεδίου πόλεως Κοινότητας Νέου Ψυχικοῦ.

Ο ΥΠΟΥΡΓΟΣ
ΧΩΡΟΤΑΞΙΑΣ, ΟΙΚΙΣΜΟΥ ΚΑΙ ΠΕΡΙΒΑΛΛΟΝΤΟΣ

Ἔχοντας ὑπόψη:

1. Τὶς διατάξεις τοῦ Ν.Δ. 17.7.1923 «περὶ σχεδίων πόλεων κωμῶν κλπ.
2. Τὶς διατάξεις τοῦ Ν.Δ. 632/70, ὅπως τροποποιήθηκαν μὲ τὸ Ν. 1143/72.
3. Τὶς διατάξεις τοῦ Ν.Δ. 797/71 «περὶ ἀναγκαστικῶν ἀπαλλοτριώσεων».
4. Τὶς διατάξες τοῦ ἄρθρου 5 τοῦ Ν.Δ. 653/77 «περὶ ὑποχρεώσεως τῶν παροδίων ἰδιοκτητῶν κλπ.».
5. Τὶς διατάξεις τοῦ Ν. 1032/80 «περὶ συστάσεως τοῦ Ὑπουργείου Χωροταξίας, Οἰκισμοῦ καὶ Περιβάλλοντος, ἀποφασίζουμε:

Τὴν ἐπίσπευση ἀπὸ τὸ Δημόσιο τῆς ἐφαρμογῆς τοῦ σχεδίου πόλεως Κοινότητας Νέου Ψυχικοῦ ἐπὶ τῆς ὁδοῦ Ἀθ. Διάκου, ποὺ προβλέπεται μὲ τὸ ἀπὸ 31.8.1953 Διάταγμα ρυμοτομίας, σύμφωνα μὲ τὶς ἐνδείξεις τῆς πράξεως ἀναλογισμοῦ 157/56.

Η ἀπόφαση αὐτὴ νὰ δημοσιευθεῖ στὴν Ἐφημερίδα τῆς Κυβερνήσεως.

Ἀθῆναι, 8 Ἰανουαρίου 1981

Ο ΥΠΟΥΡΓΟΣ
ΓΕΩΡΓΙΟΣ ΠΛΥΤΑΣ

Ἀριθ. 301/48 (10)

Περὶ τροποποιήσεως τοῦ ρυμοτομικοῦ σχεδίου Δάφνης (Ἀττικῆς).

Ο ΥΠΟΥΡΓΟΣ
ΧΩΡΟΤΑΞΙΑΣ, ΟΙΚΙΣΜΟΥ ΚΑΙ ΠΕΡΙΒΑΛΛΟΝΤΟΣ


Ἔχοντες ὑπ' ὄψει:

1. Τὰς διατάξεις τοῦ ἀπὸ 17 Ἰουλίου 1923 Ν. Διατάγματος «περὶ σχεδίων πόλεων κλπ.», ὡς μεταγενεστέρως ἐτροποποιήθησαν καὶ συνεπληρώθησαν καὶ εἰδικώτερον τῶν ἄρθρων 3 καὶ 70 αὐτοῦ.
2. Τὸ ὑπ' ἀριθ. 842/1980 Π. Δ/γμα «περὶ ἁπλουστεύσεως τῆς διαδικασίας κατὰ τὴν ἔκδοσιν διοικητικῶν τινων πράξεων ἀτομικοῦ χαρακτῆρος ἐπὶ ἀντικειμένων ἁρμοδιότητος Χωροταξίας, Οἰκισμοῦ καὶ Περιβάλλοντος» (ΦΕΚ 208/Α).
3. Τὰς διατάξεις τοῦ Ν. 947/1979 «περὶ οἰκιστικῶν περιοχῶν» (ΦΕΚ 169/Α) καὶ εἰδικώτερον τοῦ ἄρθρου 62 (παρ. 1) αὐτοῦ.
4. Τὰς διατάξεις τοῦ Ν. 1032/1980 «περὶ συστάσεως Ὑπουργείου Χωροταξίας, Οἰκισμοῦ καὶ Περιβάλλοντος» (ΦΕΚ 57/Α) καὶ εἰδικώτερον τῶν ἄρθρων 2,3 καὶ 7 αὐτοῦ.
5. Τὴν ὑπ' ἀριθ. 31/1978 πρᾶξιν τοῦ Δημοτικοῦ Συμβουλίου Δάφνης (Ἀττικῆς).
6. Τὴν ὑπ' ἀριθ. 684/1980 γνωμοδότησιν τοῦ Συμβουλίου Δημοσίων Ἔργων (Τμῆμα Οἰκισμοῦ), ἀποφασίζομεν:

Ἐγκρίνεται ἡ τροποποίησις τοῦ ρυμοτομικοῦ σχεδίου Δάφνης (Ἀττικῆς) διὰ τῆς ἐγκρίσεως ἀδιεξόδου πεζοδρόμου ἐντὸς τοῦ ὑπ' ἀριθ. 209 οἰκοδομικοῦ τετραγώνου, ὡς ἐμφαίνεται εἰς τὸ ὑπὸ τοῦ Ἀναπληρωτοῦ Γενικοῦ Διευθυντοῦ Οἰκισμοῦ θεωρημένον διὰ τῆς ὑπ' ἀριθ. 301/1981 πράξεως αὐτοῦ σχετικὸν πρωτότυπον διάγραμμα ὑπὸ κλίμακα 1:200, τοῦ ὁποίου συνοπτικὸν ἀντίτυπον δημοσιεύεται μετὰ τῆς παρούσης.

Ἐν Ἀθήναις τῇ 10 Ἰανουαρίου 1981

Ο ΥΠΟΥΡΓΟΣ
ΓΕΩΡΓΙΟΣ ΠΛΥΤΑΣ

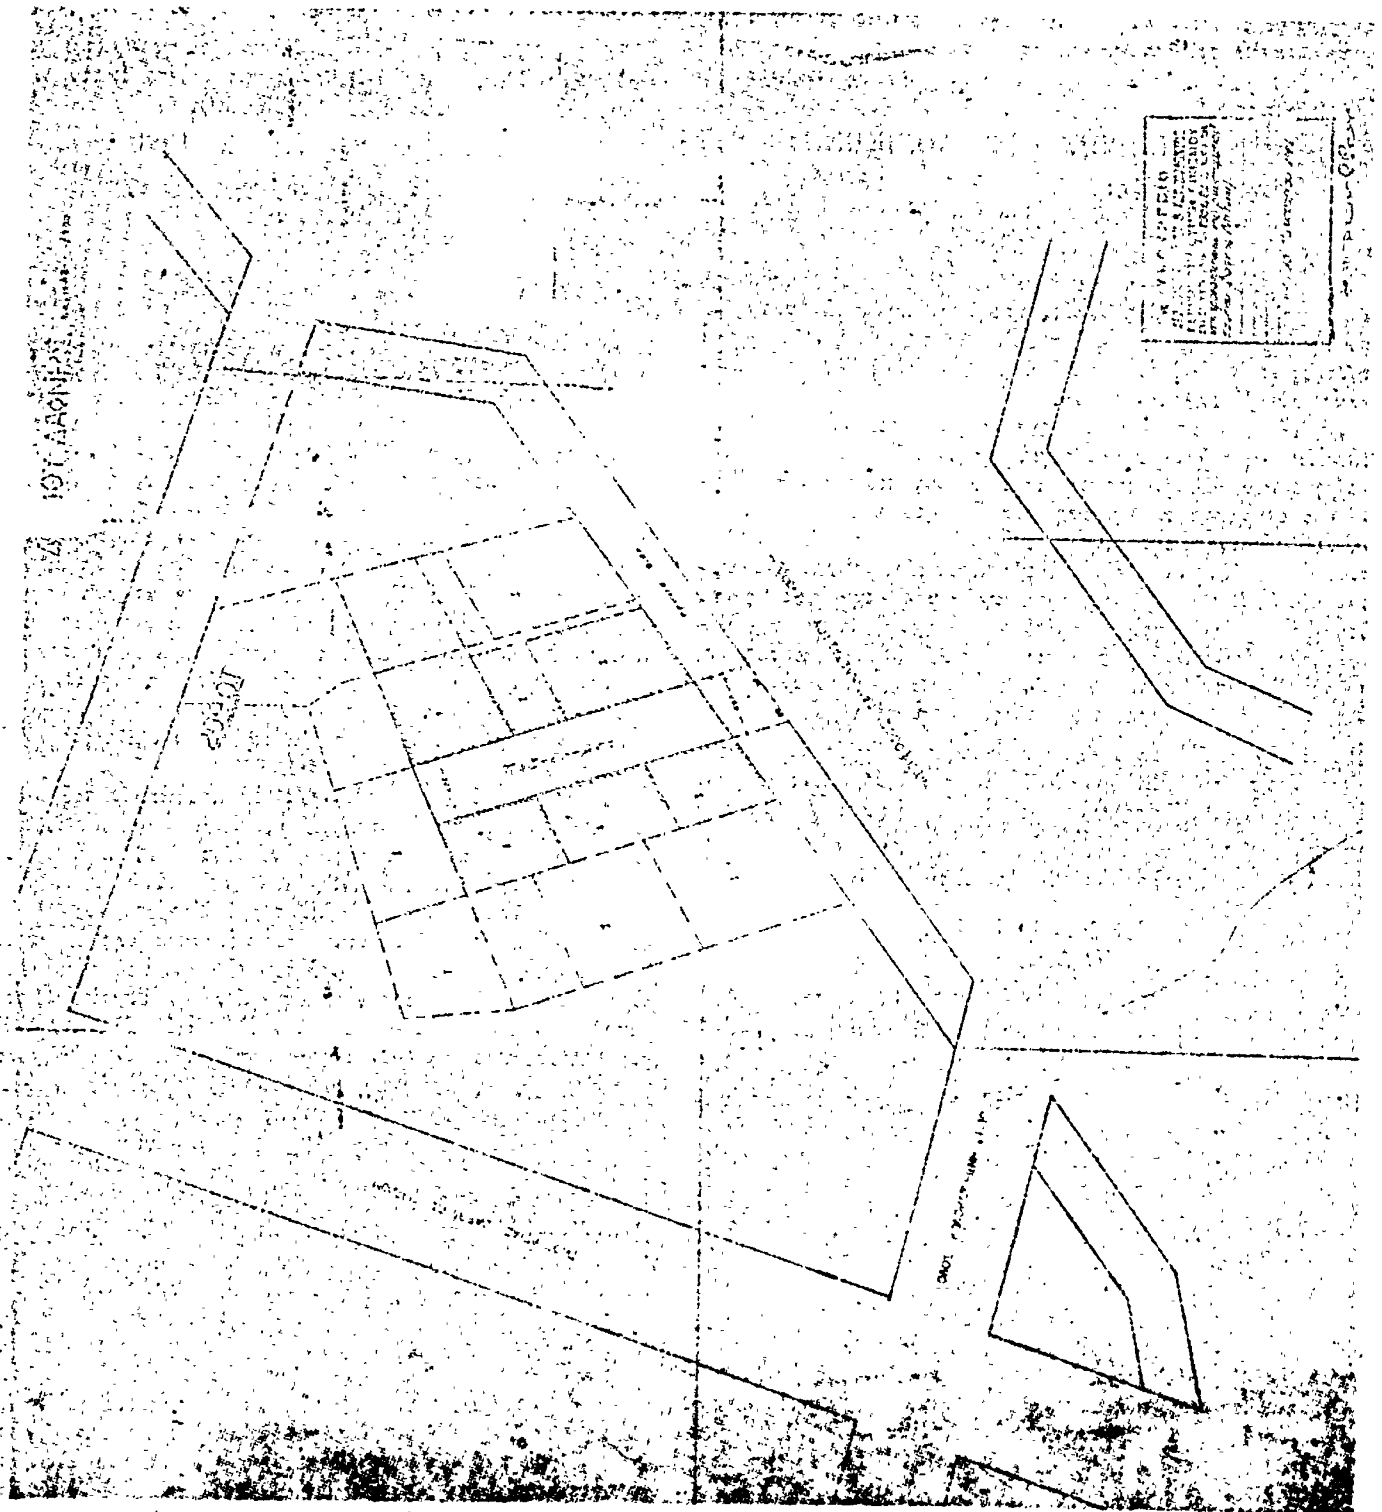

ΑΝΑΚΟΙΝΩΣΕΙΣ

Ἀριθ. Δ.Π. 7434 (11)

Περὶ εἰδοποιήσεως καταθέσεως τῆς ἀποζημιώσεως ἀκινήτων πού ἀπαλλοτριώνονται γιὰ τὴ διάνοιξη τῆς ὁδοῦ Κων/πόλεως (Ἀθ. Διάκου—Ξενοφῶντος) τοῦ σχεδίου πόλεως Θεσ/νίκης.

Ο ΝΟΜΑΡΧΗΣ ΘΕΣΣΑΛΟΝΙΚΗΣ

Ἔχοντας ὑπόψη:

1) Τὶς διατάξεις τοῦ ἀπὸ 17.7.23 Ν. Δ/τος «περὶ σχεδίων πόλεων κλπ. συνοικισμῶν τοῦ Κράτους».

2) Τὸ ἄρθρο 24 τοῦ Α.Ν. 1731/1939 «περὶ ἀναγκαστικῶν ἀπαλ/σεων «ὅπως ἀντικαταστάθηκε κατὰ τὴν παράγραφο 1 αὐτοῦ μὲ τὸ ἄρθρο 8 τοῦ Ν. Δ/τος 3979/1959 «περὶ τροπ/σεως ἐνίων διατάξεων τοῦ Α.Ν. 1731/1930 «περὶ ἀναγκαστικῶν ἀπαλλοτριώσεων».

3) Τὴν ἀπόφαση ἐξουσιοδοτήσεώς μας ἀριθ. Ε.Σ. 23006/29.6.79 Νομάρχη Θεσ/νίκης γιὰ ἄσκηση ἀπὸ μᾶς, μέρους τῶν καθηκόντων του, γνωστοποιοῦμε σ' αὐτοὺς πού ἔχουν ἢ ἀξιώνουν δικαιώματα κυριότητας στὰ ἀκίνητα πού ἀπαλλοτριώνονται γιὰ τὴ διάνοιξη τῆς ὁδοῦ Κων/πόλεως τοῦ Δήμου Θεσσαλονίκης, βάσει τῆς πράξεως τακτοποιήσεως καὶ ἀναλογισμοῦ ἀριθ. 3604/74 ὅπως αὐτὴ ἰσχύει μετὰ τὴν ἔγκρισή της ὅτι ἡ ἀποζημίωση πού καθορίσθηκε μὲ τὴν ἀπόφαση τοῦ Μονομελοῦς Πρωτοδικείου Θεσ/νίκης ἀριθ. 1929/80 κατατέθηκε στὸ Ταμεῖο Παρακαταθηκῶν καὶ Δανείων ὑπὲρ αὐτῶν πού θὰ ἀναγνωρισθοῦν δικαιοῦχοι σύμφωνα μὲ τὸ νόμο.

Γιὰ τὴν κατάθεση αὐτὴ ἔχει ἐκδοθεῖ τὸ γραμμάτιο παρακαταθήκης ἀριθ. 281567/20.12.80 ποσοῦ δύο ἑκατομμυρίων ἑπτακοσίων σαράντα μιᾶς χιλιάδων ἑξακοσίων δραχμῶν (2.741.600).

Θεσσαλονίκη, 23 Ἰανουαρίου 1981

Μὲ ἐντολὴ Νομάρχη
Ὁ Διευθυντὴς
ΞΕΝ. ΖΕΡΖΕΛΙΔΗΣ

Ἀριθ. Δ.Π. 7294 (12)

Περὶ εἰδοποιήσεως καταθέσεως τῆς ἀποζημιώσεως ἀκινήτων πού ἀπαλλοτριώνονται γιὰ τὴ διάνοιξη τῆς ὁδοῦ Κων/πόλεως (Παρασκευοπούλου Ἀρχ. Μουσείου) τοῦ σχεδίου πόλεως Θεσ/νίκης.

Ο ΝΟΜΑΡΧΗΣ ΘΕΣΣΑΛΟΝΙΚΗΣ

Ἔχοντας ὑπόψη:

1) Τὶς διατάξεις τοῦ ἀπὸ 17.7.23 Ν. Δ/τος «περὶ σχεδίων πόλεων κλπ. συνοικισμῶν τοῦ Κράτους».

2) Τὸ ἄρθρο 24 τοῦ Α.Ν. 1731/1939 «περὶ ἀναγκαστικῶν ἀπαλ/σεων» ὅπως ἀντικαταστάθηκε κατὰ τὴν παράγραφο 1 αὐτοῦ μὲ τὸ ἄρθρο 8 τοῦ Ν. Δ/τος 3979/1959 «περὶ τροπ/σεως ἐνίων διατάξεων τοῦ Α.Ν. 1731/1939 «περὶ ἀναγκαστικῶν ἀπαλλοτριώσεων».

3) Τὴν ἀπόφαση ἐξουσιοδοτήσεώς μας ἀριθ. Ε.Σ.23006/29.6.79 τοῦ Νομάρχη Θεσ/νίκης γιὰ ἄσκηση ἀπὸ μᾶς, μέρους τῶν καθηκόντων του, γνωστοποιοῦμε σ' αὐτοὺς πού ἔχουν ἢ ἀξιώνουν δικαιώματα κυριότητας στὰ ἀκίνητα πού ἀπαλλοτριώνονται γιὰ τὴ διάνοιξη τῆς ὁδοῦ Κων/πόλεως τοῦ Δήμου Θεσ/νίκης βάσει τῆς πράξεως τακτοποιήσεως καὶ ἀναλογισμοῦ ἀριθ. 4141/78, ὅπως αὐτὴ ἰσχύει μετὰ τὴν ἔγκρισή της ὅτι ἡ ἀποζημίωση πού καθορίσθηκε μὲ τὴν ἀπόφαση τοῦ Μονομελοῦς Πρωτοδικείου Θεσ/νίκης ἀριθ. 2438/79. κατατέθηκε στὸ Ταμεῖο Παρακαταθηκῶν καὶ Δανείων ὑπὲρ αὐτῶν πού θὰ ἀναγνωρισθοῦν δικαιοῦχοι σύμφωνα μὲ τὸ νόμο.

Γιὰ τὴν κατάθεση αὐτὴ ἔχει ἐκδοθεῖ τὸ γραμμάτιο παρακαταθήκης ἀριθ. 280964/9.12.80 ποσοῦ ἑνὸς ἑκατομμυρίου τριάντα πέντε χιλιάδων δρχ. (1.035.000).

Θεσσαλονίκη, 23 Ἰανουαρίου 1981

Μὲ ἐντολὴ Νομάρχη
Ὁ Διευθυντὴς
ΞΕΝ. ΖΕΡΖΕΛΙΔΗΣ

(13)

Περὶ εἰδοποιήσεως τῆς γενομένης παρακαταθέσεως ἀποζημιώσεως ἐξ ἀναγκαστικῆς ἀπαλλοτριώσεως λόγω προσκυρώσεως τμήματος ὁδοῦ, ἐντὸς τῆς πόλεως Θεσσαλονίκης

Διὰ τῆς ὑπ' ἀριθ. 2942/1970 πράξεως τακτοποιήσεως προσκυρώσεως καὶ ἀναλογισμοῦ ἀποζημιώσεως, τῆς Διευθύνσεως Τεχνικῶν Ὑπηρεσιῶν Ν. Θεσσαλονίκης, κυρωθείσης διὰ τῆς ὑπ' ἀριθ. πρωτ. 71344/8.7.1971 ἀποφάσεως τοῦ Νομάρχου Θεσσαλονίκης, προσεκυρώθη ὡς τοῦτο ἀπεικονίζεται εἰς τὸ συνοδεῦον τὴν ἀνωτέρω πρᾶξιν κτηματολογικὸν διάγραμμα, εἰς τὸ οἰκόπεδον ὑπ' ἀριθ. 1 ἰδιοκτησίας Ἀλεξάνδρου Σκουλίδη τοῦ Σταύρου καὶ Νικολάου Παππᾶ τοῦ Φιλίππου, τμῆμα τῆς ὁδοῦ Ἀποστόλου Παύλου φερομένης ὡς ἰδιοκτησίας τοῦ Δήμου Θεσσαλονίκης ὑπὸ στοιχεῖα 3—4—5—6—3 καὶ ἐμβαδοῦ δέκα ἓξ καὶ ἑξήκοντα ἐπὶ τοῖς ἑκατὸν (16,60) $μ^2$.

Δυνάμει τῆς ὑπ' ἀριθ. 1839/1979 ἀποφάσεως τοῦ Μονομελοῦς Πρωτοδικείου Θεσσαλονίκης, καθωρίσθη διὰ τὸ ἀνωτέρω τμῆμα, ἡ προσωρινὴ τιμὴ μονάδος ἀποζημιώσεως εἰς δραχμὰς εἴκοσι ὀκτὼ χιλιάδας (28.000) κατὰ $μ^2$.

Οἱ: α) Ἀλέξανδρος Σκουλίδης τοῦ Σταύρου καὶ β) Νικόλαος Παππᾶς τοῦ Φιλίππου συνιδιοκτῆται τῆς ὑπ' ἀριθ. 1 ἰδιοκτησίας, κατέθεσαν —διὰ τοῦ Παύλου Γεωργίου Παυλίδη— εἰς τὸ ἐν Θεσσαλονίκῃ Γραφεῖον τοῦ Ταμείου Παρακαταθηκῶν καὶ Δανείων, διὰ τοῦ ὑπ' ἀριθ. 282028/1981 γραμματίου τὸ ποσὸν τῶν δραχμῶν τετρακοσίων ἑξήκοντα τεσσάρων χιλιάδων ὀκτακοσίων (464.800), διὰ ἀποζημίωσιν τοῦ προσκυρωθέντος τμήματος τῆς ὁδοῦ ἐμβαδοῦ 16,60 $μ^2$, ὑπὲρ τοῦ ἢ τῶν κατὰ νόμον ἀναγνωρισθησομένων δικαιούχων, τῆς καθορισθείσης κατὰ τὰ ἀνωτέρω, προσωρινῆς ἀποζημιώσεως.

Τὸ ἐκδοθέν, ὡς ἀνωτέρω ὑπ' ἀριθ. 282028/1981 γραμμάτιον, κατετέθη εἰς τὴν Συμβολαιογράφον Θεσσαλονίκης Βαρβάρα Βασιλικὴ Ἐλσία—Βλαχάκη (Δωδεκανήσου 27), συνταγείσης τῆς ὑπ' ἀριθ. 9371/12.1.1981 πράξεώς της.

Εἰδοποιεῖται ὅθεν ὁ φερόμενος ὡς ἰδιοκτήτης τοῦ προσκυρωθέντος τμήματος ὁδοῦ Δῆμος Θεσσαλονίκης ἢ πᾶς ἀναγνωρισθησόμενος δικαιοῦχος τῆς παρακατατεθείσης ἀποζημιώσεως, περὶ τῆς γενομένης παρακαταθέσεως πρὸς γνῶσιν των καὶ διὰ τὰς νομίμους συνεπείας τῶν παρακαταθετῶν ἐπιφυλασσομένων ρητῶς παντὸς δικαιώματός των καὶ δὴ ἐκ τῆς ὡς ἄνω ὑπ' ἀριθ. 2942/1970 πράξεως.

Ἐν Θεσσαλονίκῃ τῇ 24 Ἰανουαρίου 1981

Ὁ Πληρεξούσιος Δικηγόρος
ΞΕΝΟΦΩΝ Δ. ΔΙΟΝΥΣΙΑΔΗΣ

(Ἀριθ. τριπλ. Δημ. Ταμ. Δικ. Εἰσ. Ἀθηνῶν καὶ Θεσσαλονίκης 4411 καὶ 1962/1981)

ΑΠΟ ΤΟ ΕΘΝΙΚΟ ΤΥΠΟΓΡΑΦΕΙΟ